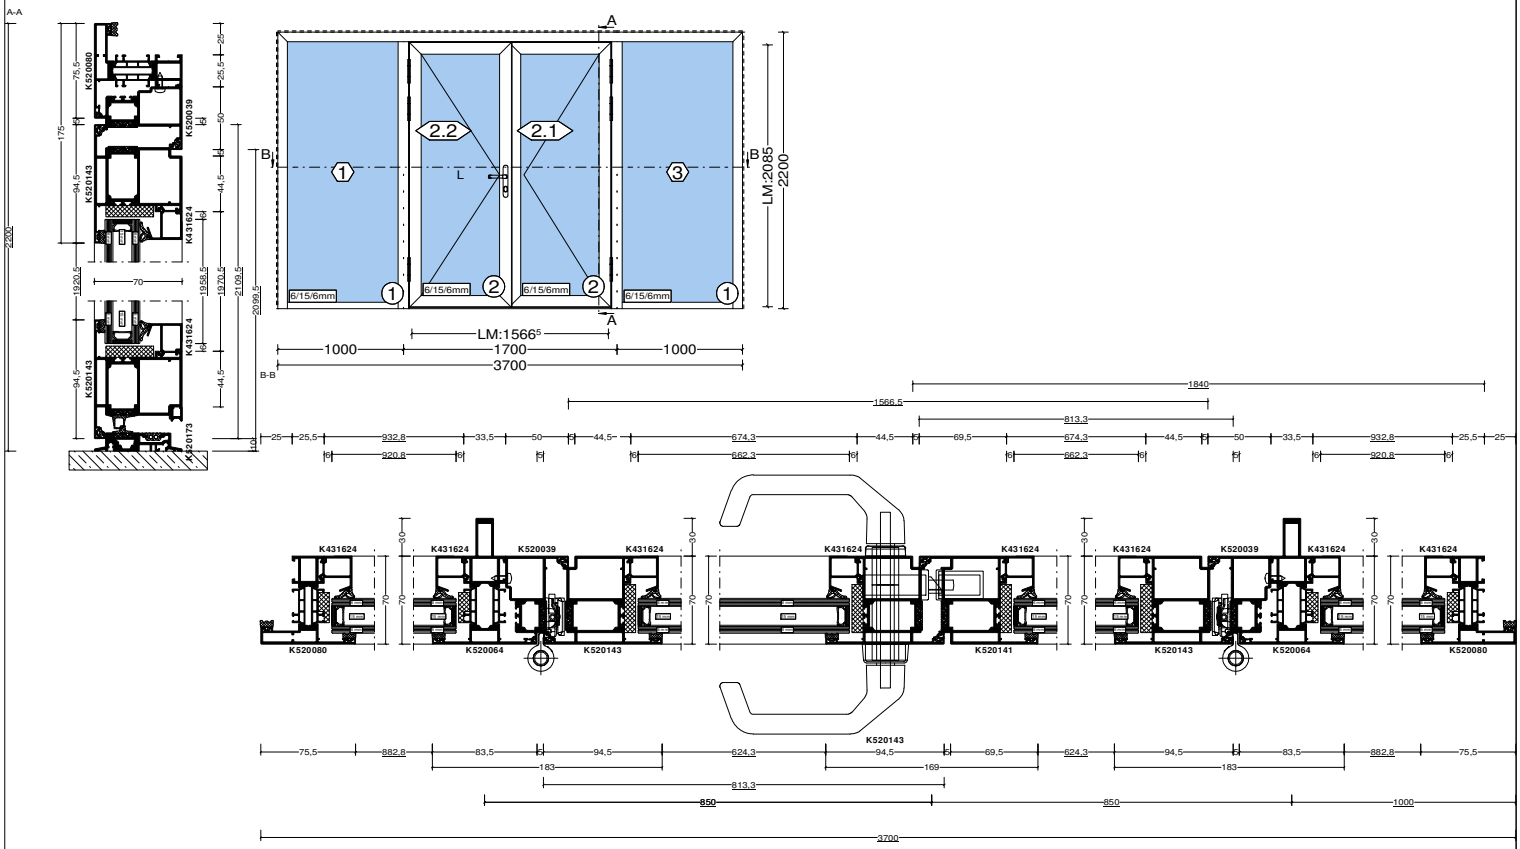Pos. Tuindeur met zijlichten, Aantal: 1
Serie:Aluprof MB-79N Standaard Basis Standard 22 mm (Type 1) ST
Buitenaanzicht