Detaillering draai/uitzetraam
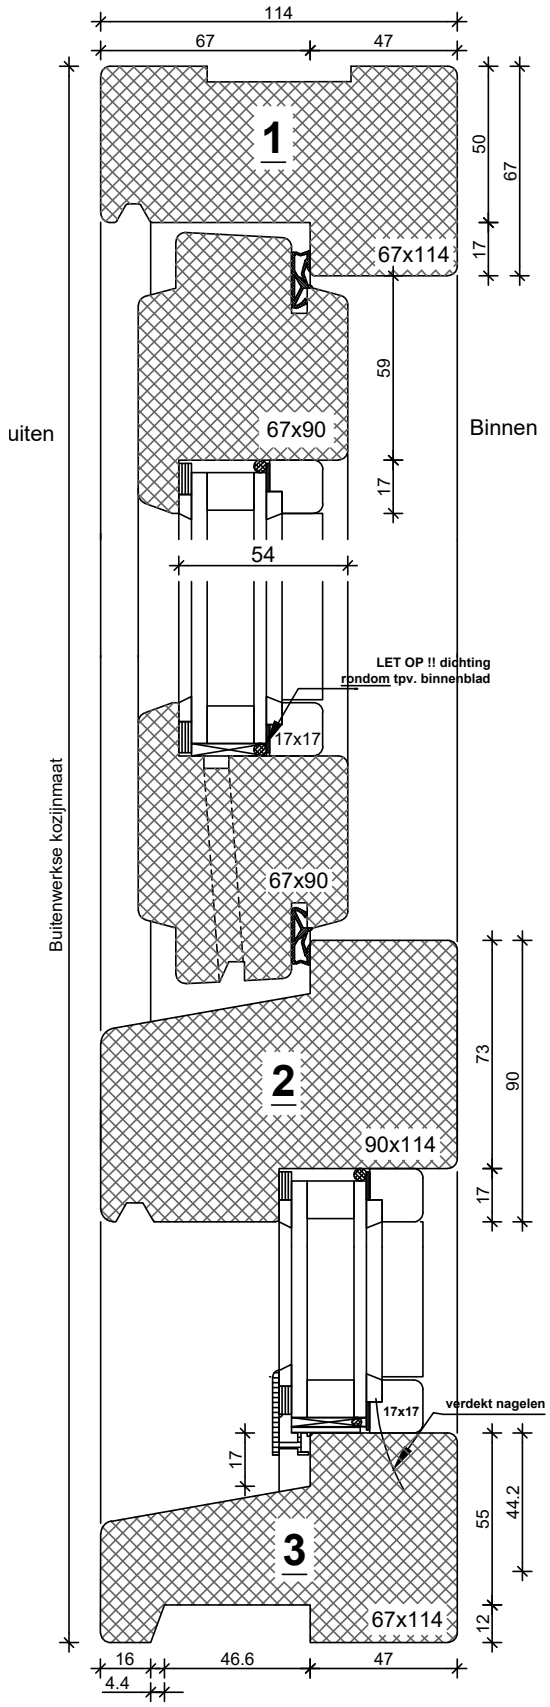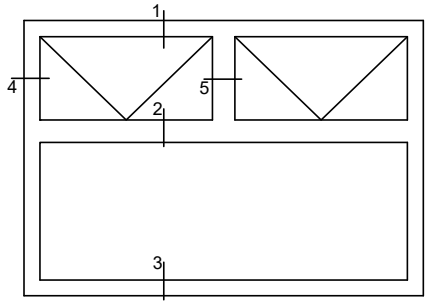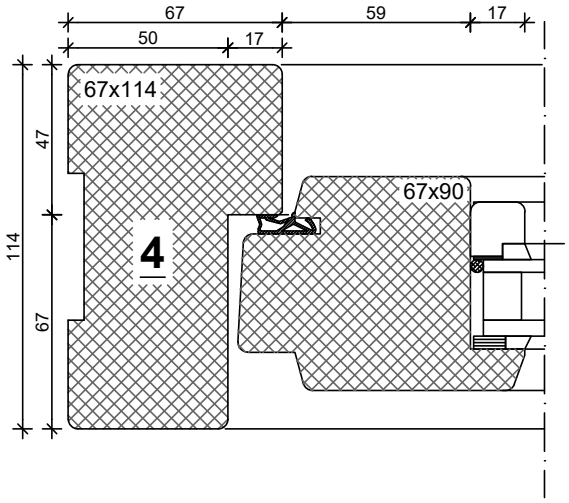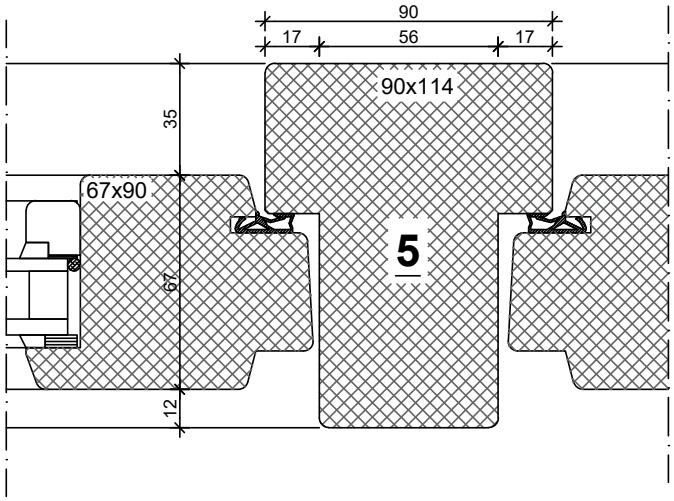
- Hout Accoya
  2x uitzetraam, 1x vast glas