



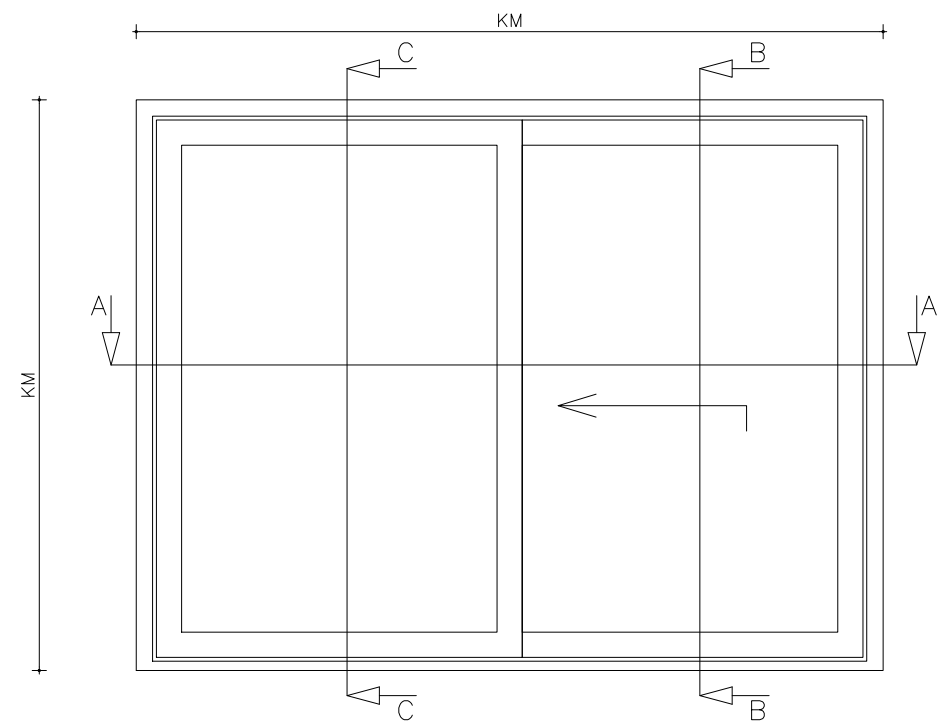

BUITENAANZICHT

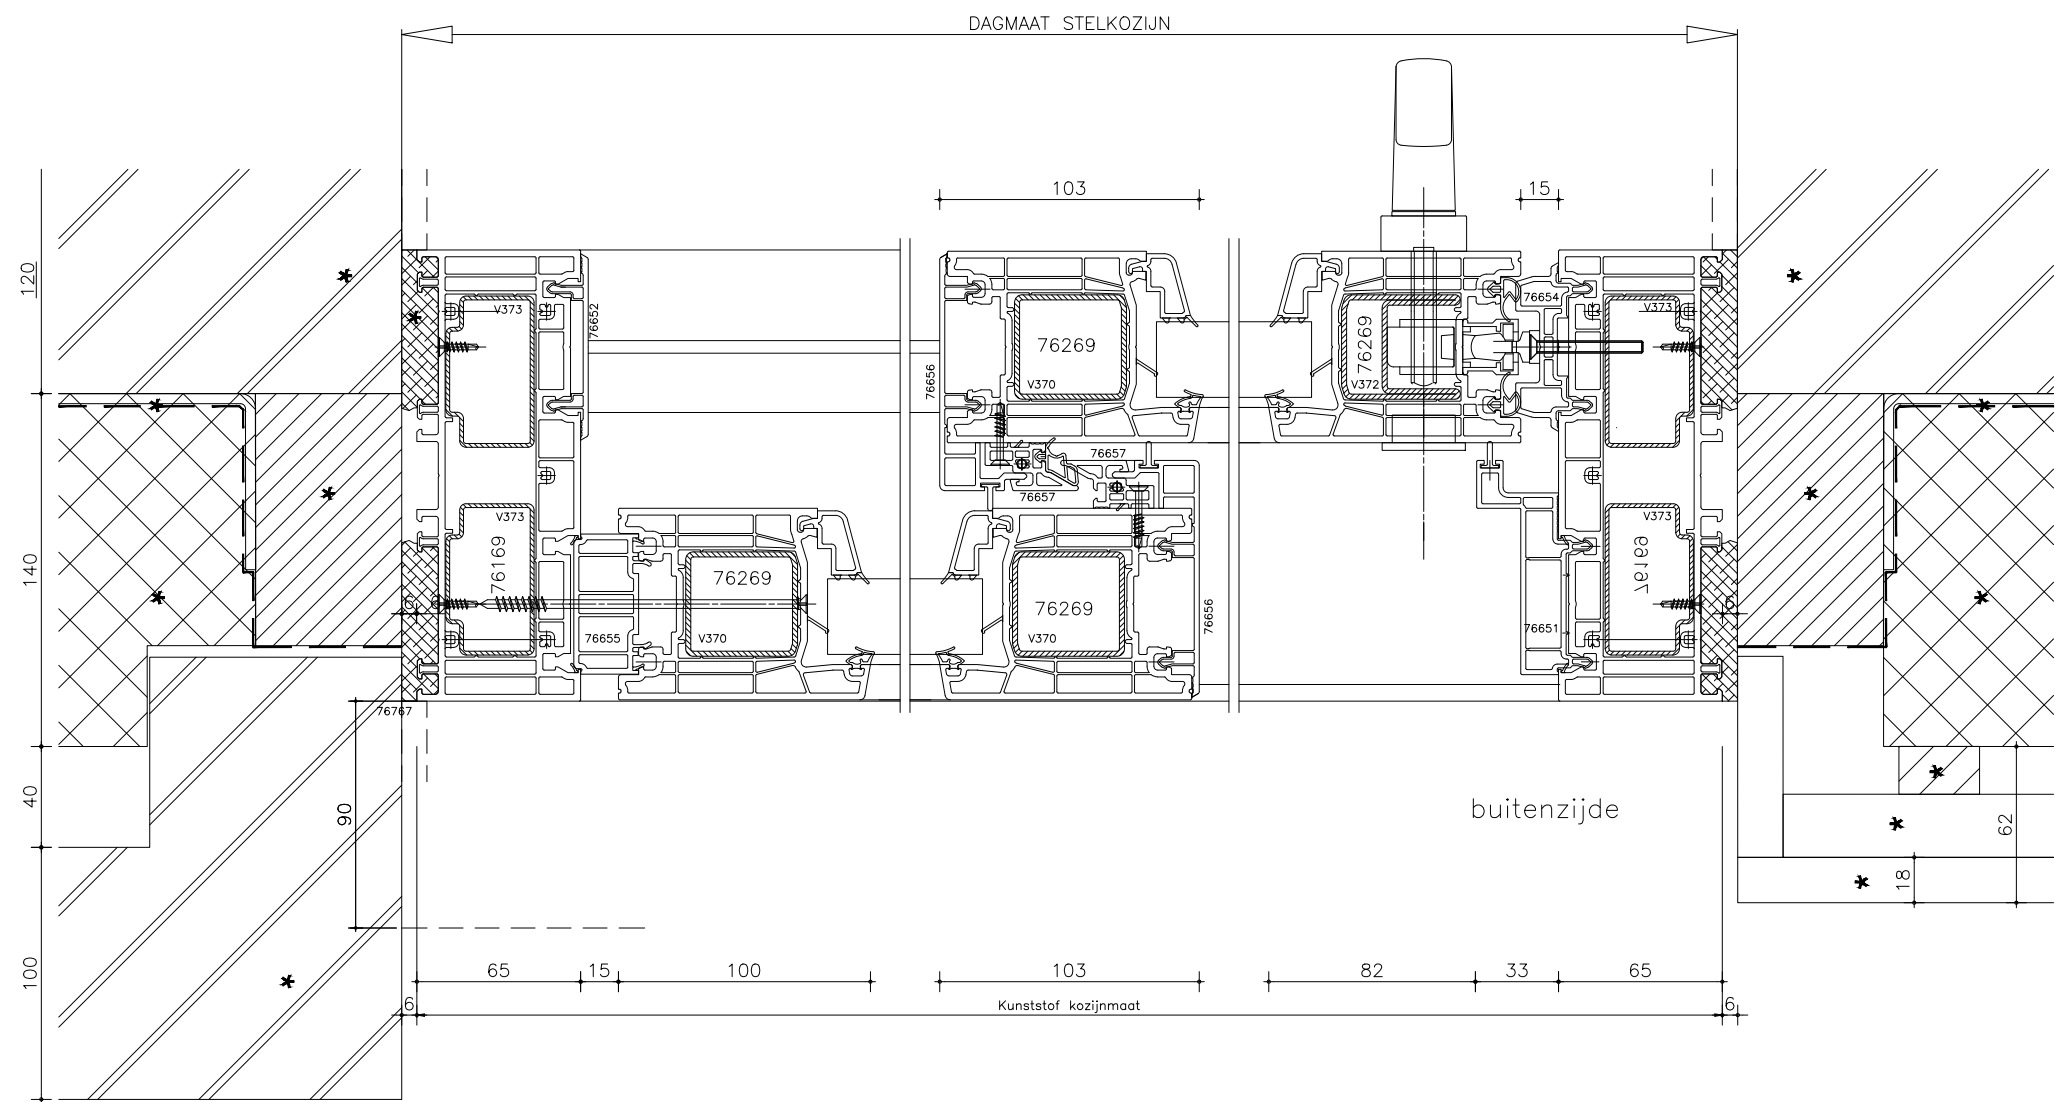

DOORSNEDE A-A

